


Załącznik do zapytania ofertowego nr 1/17

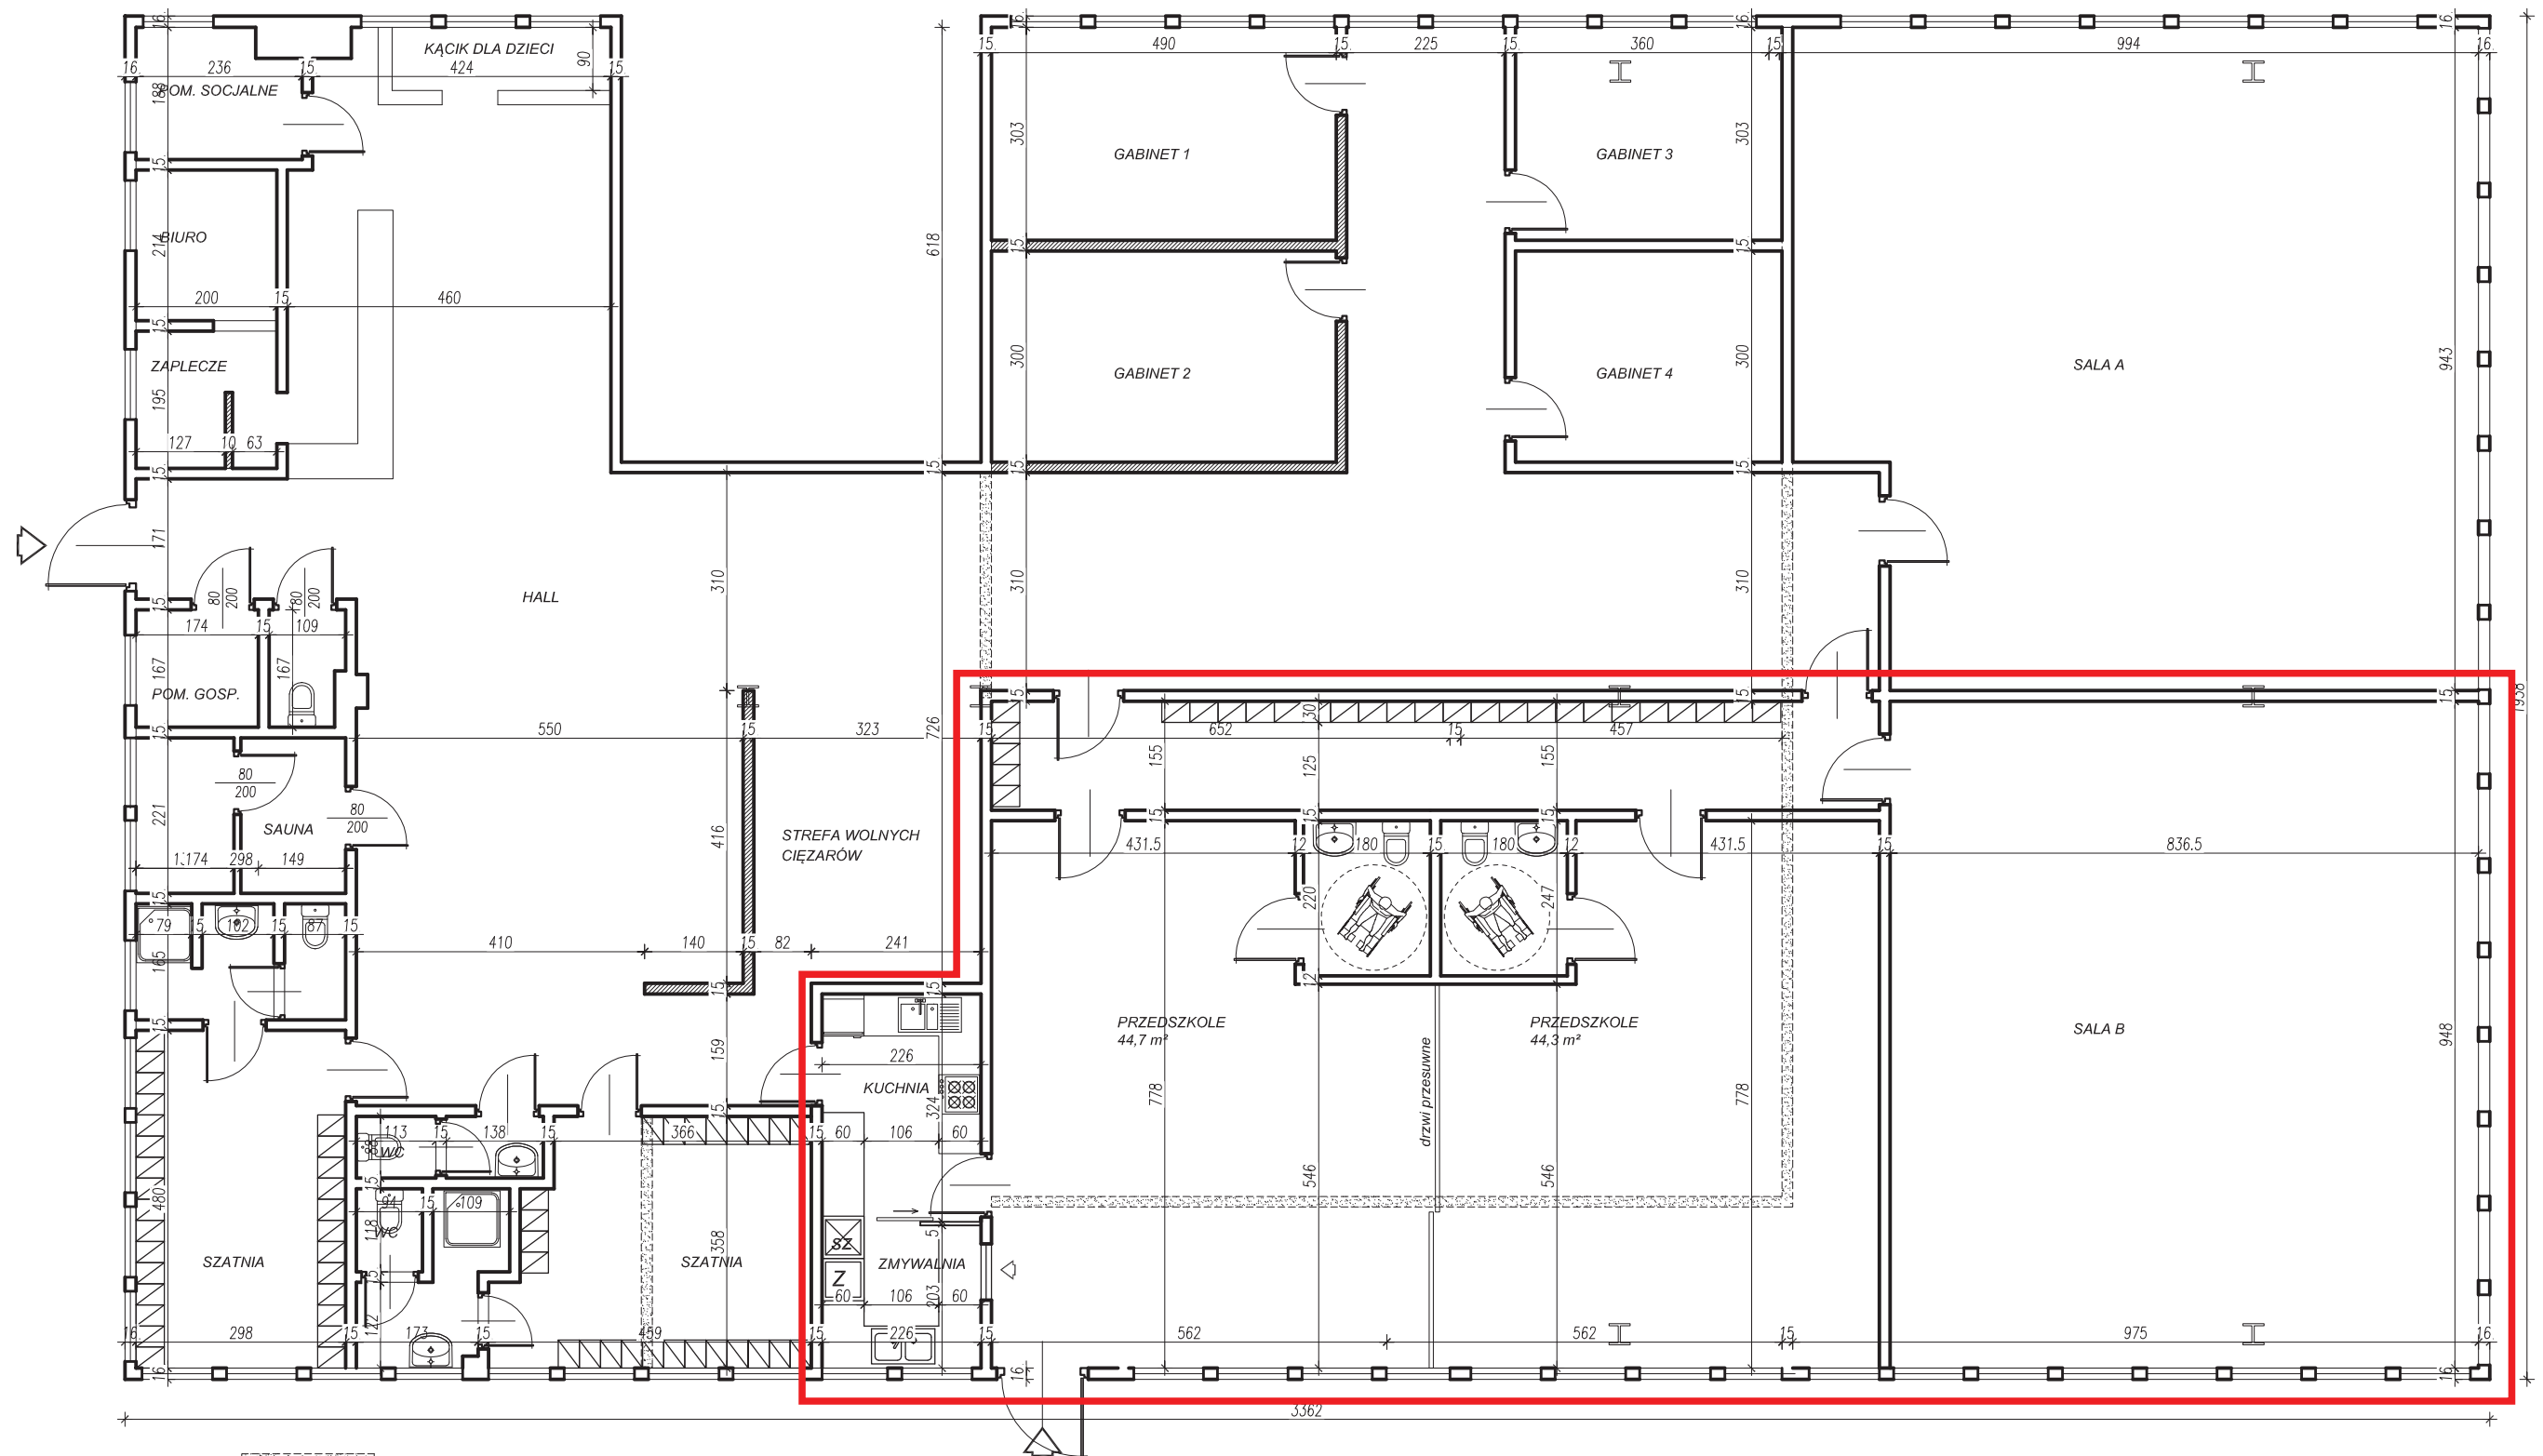

- ZAMUROWANIA
- WYBURZENIA
- SZ** SZAFKA PRZELOTOWA
- Z** ZMYWARKA